


Согласовано
Менеджер компетенции
Т57 Сметное дело
Белоус Л. Н.

ПЛАН ЗАСТРОЙКИ КОМПЕТЕНЦИИ
Т57 СМЕТНОЕ ДЕЛО

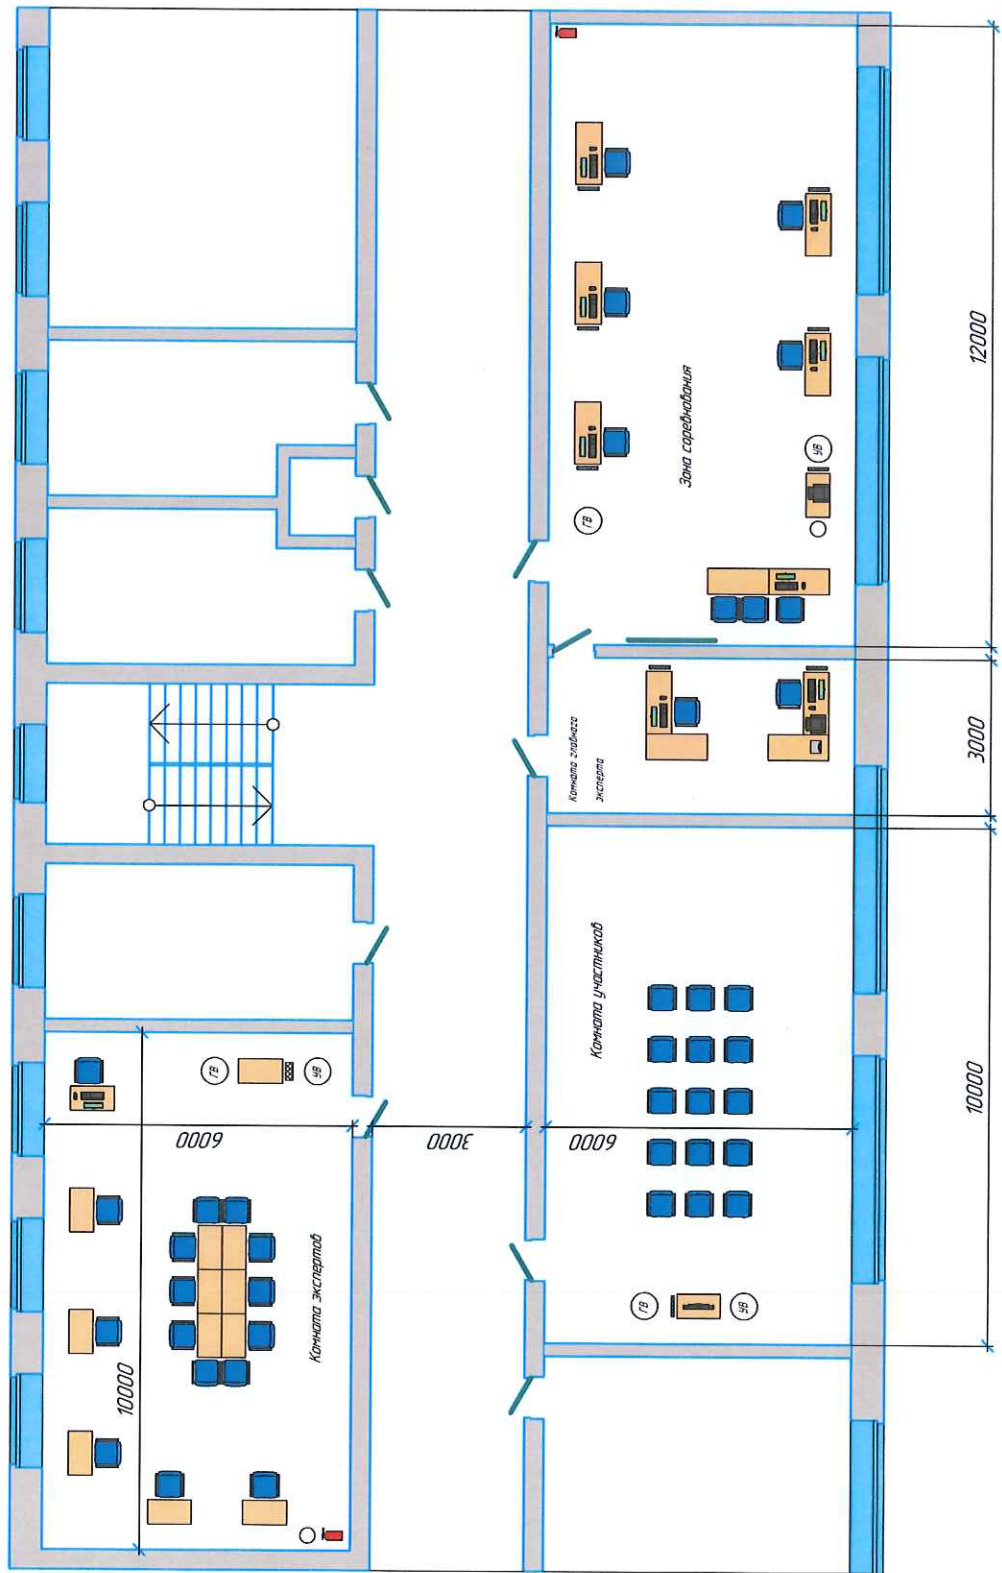

Условные обозначения	Объект
	Стул
	Сетевой фильтр
	Стол
	Компьютер
	Телевизор
	МФУ
	Интернет провайдер
	Огнетушитель
	Мусорное ведро
	Кулер
	Увлажнитель воздуха
	Экран